



CHURRASQUEIRA

PLANTA BAIXA

esc. 1/75

PÉ-DIREITO ÚTIL


2,50m

ÁREA

86,98m²

LEGENDA

- Extintores
- Alarmes
- Ilum. emergência
- Sinalização Saída Final
- Sinal. Saída em frente
- Sinal. Saída à direita
- Câmera de segurança
- Proibido Obstruir
- Caixa de Distribuição
- Avaliar possibilidade de deslocamento
- Mobiliário Existente Não removível

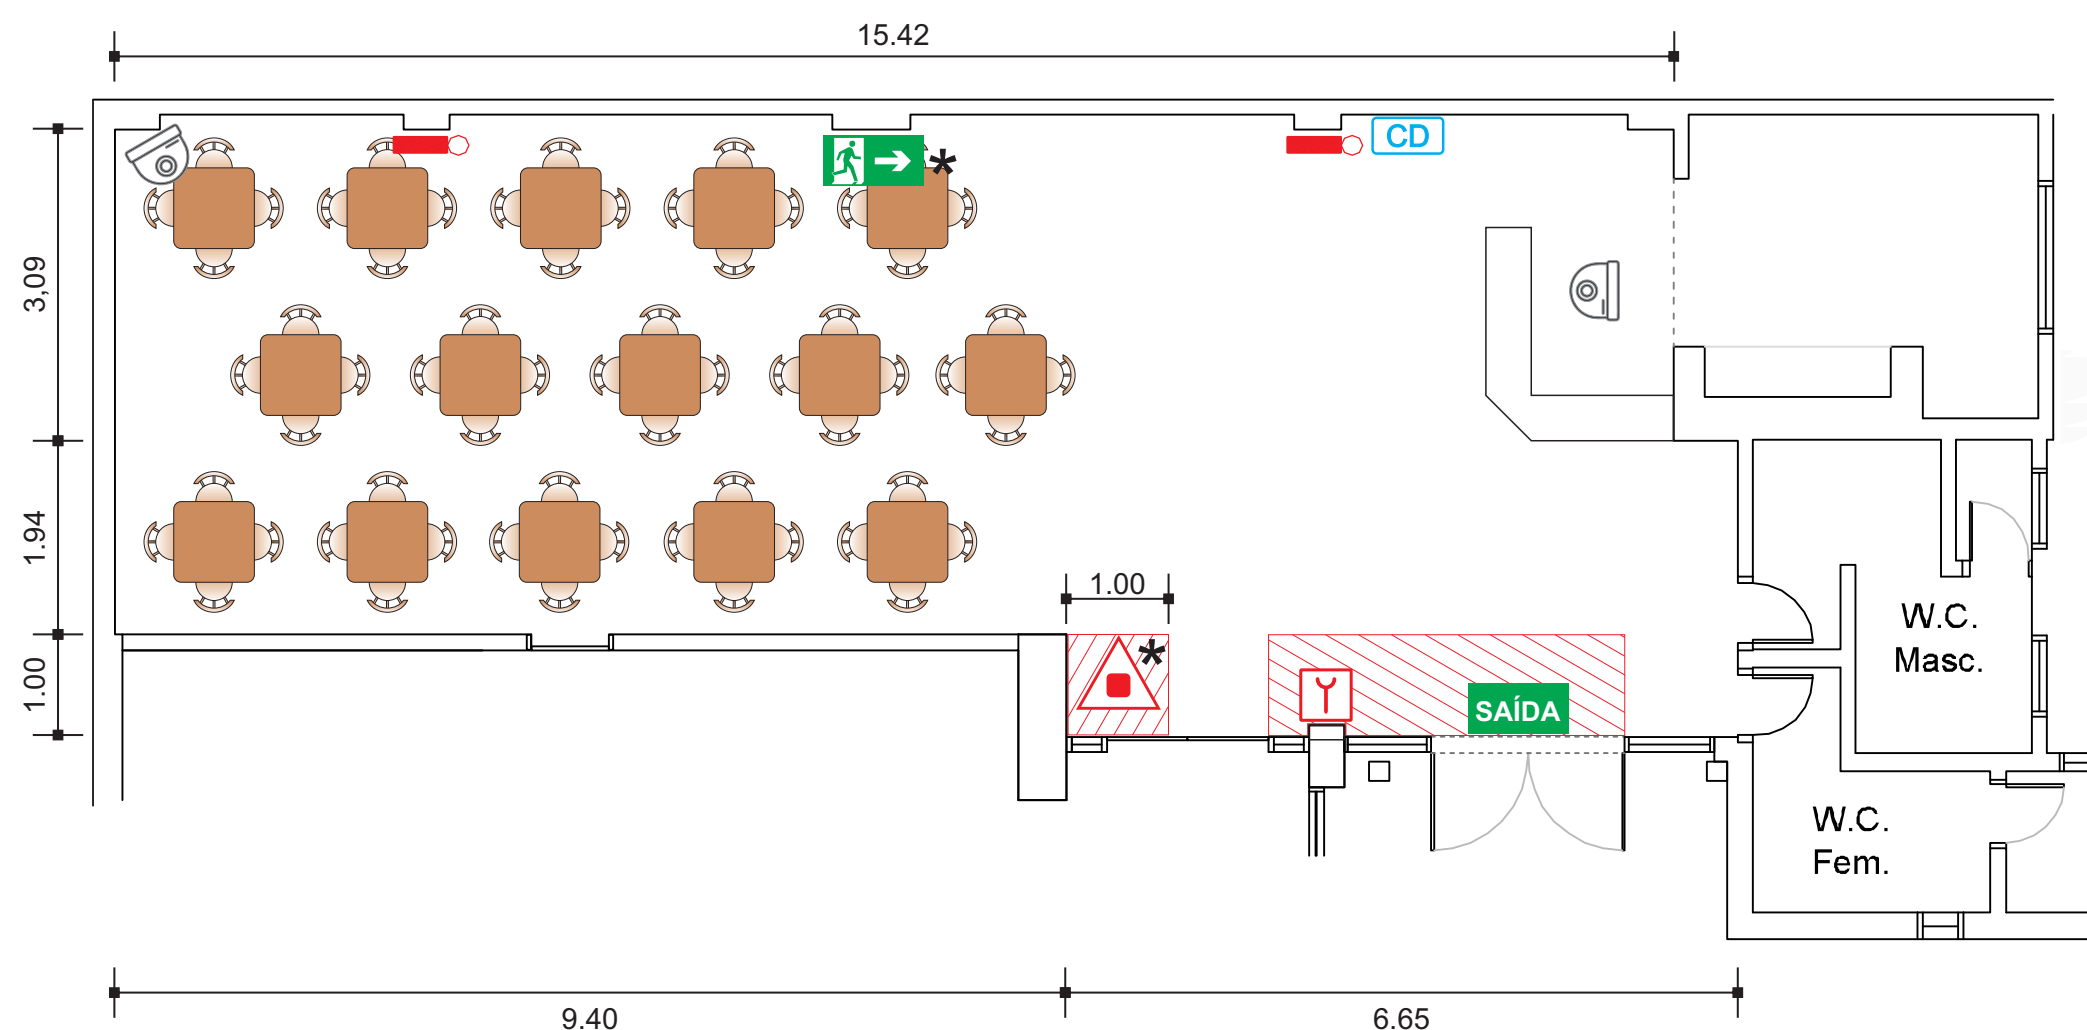

LOCALIZAÇÃO - Nível 01
Setor Esportes

